



COMUNE DI SCILLA

Piazza San Rocco
89028 - Scilla
Città Metropolitana di Reggio Calabria
Codice Fiscale 80003330802
scilla@comune.scilla.it

UFFICIO TECNICO
Tel. 0965 754704 fax 0965 754704 e-mail: protocollo@comune.scilla.it
p.e.c. protocollo.scilla@comune.scilla.it
demanio.scilla@comune.scilla.it

LOCALIZZAZIONE			
ITALIA	CALABRIA	CITTA' METROPOLITANA DI REGGIO CALABRIA	COMUNE DI SCILLA

P.C.S. PIANO COMUNALE DI SPIAGGIA

L. R. 17/2005 e s. m. i. e della L. U. R. n. 19/2002 e s. m. i.
Tetto adeguato al Piano di Indirizzo Regionale connesso.
Norme per l'esercizio della delega di funzioni amministrative sulla area del Demanio marittimo
approvato con deliberazione del Consiglio Regionale della Calabria n° 147 del 12 giugno 2007.

OGGETTO DELL'ELABORATO
TIPOLOGIA INSEDIATIVA

CODICE ELABORATO	1:200	CODICE ELABORATO	P08
------------------	-------	------------------	-----

COMMISSIONE STRAORDINARIA
Dott. **Samuele DE LUCIA** - Dott. **Filippo LACAVALA** - Dott. **Antonino COSTA**

RESPONSABILE DELL'UFFICIO TECNICO
Arch. **Bruno DOLDO**


RESPONSABILE UNICO DEL PROCEDIMENTO
Arch. **Daniela Santina AZZARA**

CAPOGRUPPO	Arch. Beatrice BRUZZI
COMPONENTI DEL R.T.P.	Arch. Carlo STALTERI
	Dott.ssa Assunta BARILLARO GEOLOGO
	Arch. Francesca ARCIERI GIOVANE PROFESSIONISTA
COLLABORATORI:	Arch. Giuseppe PIZZIMENTI Geom. Francesco BONAVITA

VERSIONE	DATA	OGGETTO	TECNICO INCARICATO
01	MARZO 2007	PRIMA STESURA	ING. ERNESTO MENSIERI
02	NOVEMBRE 2019	SECONDA STESURA	R.T.P. CAPOGRUPPO ARCH. BEATRICE BRUZZI


Questo elaborato è di proprietà dell'AMMINISTRAZIONE COMUNALE DEL COMUNE DI SCILLA, per cui qualsiasi divulgazione e riproduzione senza permesso deve essere espressamente autorizzata da
UFFICIO TECNICO - COMUNE DI SCILLA
Piazza San Rocco 89028 Scilla (RC) - Tel. 0965 754704 - Fax 0965 754704 - scilla@comune.scilla.it - Cod. Fisc. 80003330802

TIPOLOGIA: STABILIMENTO BALNEARE LOTTO m 35 x m 40

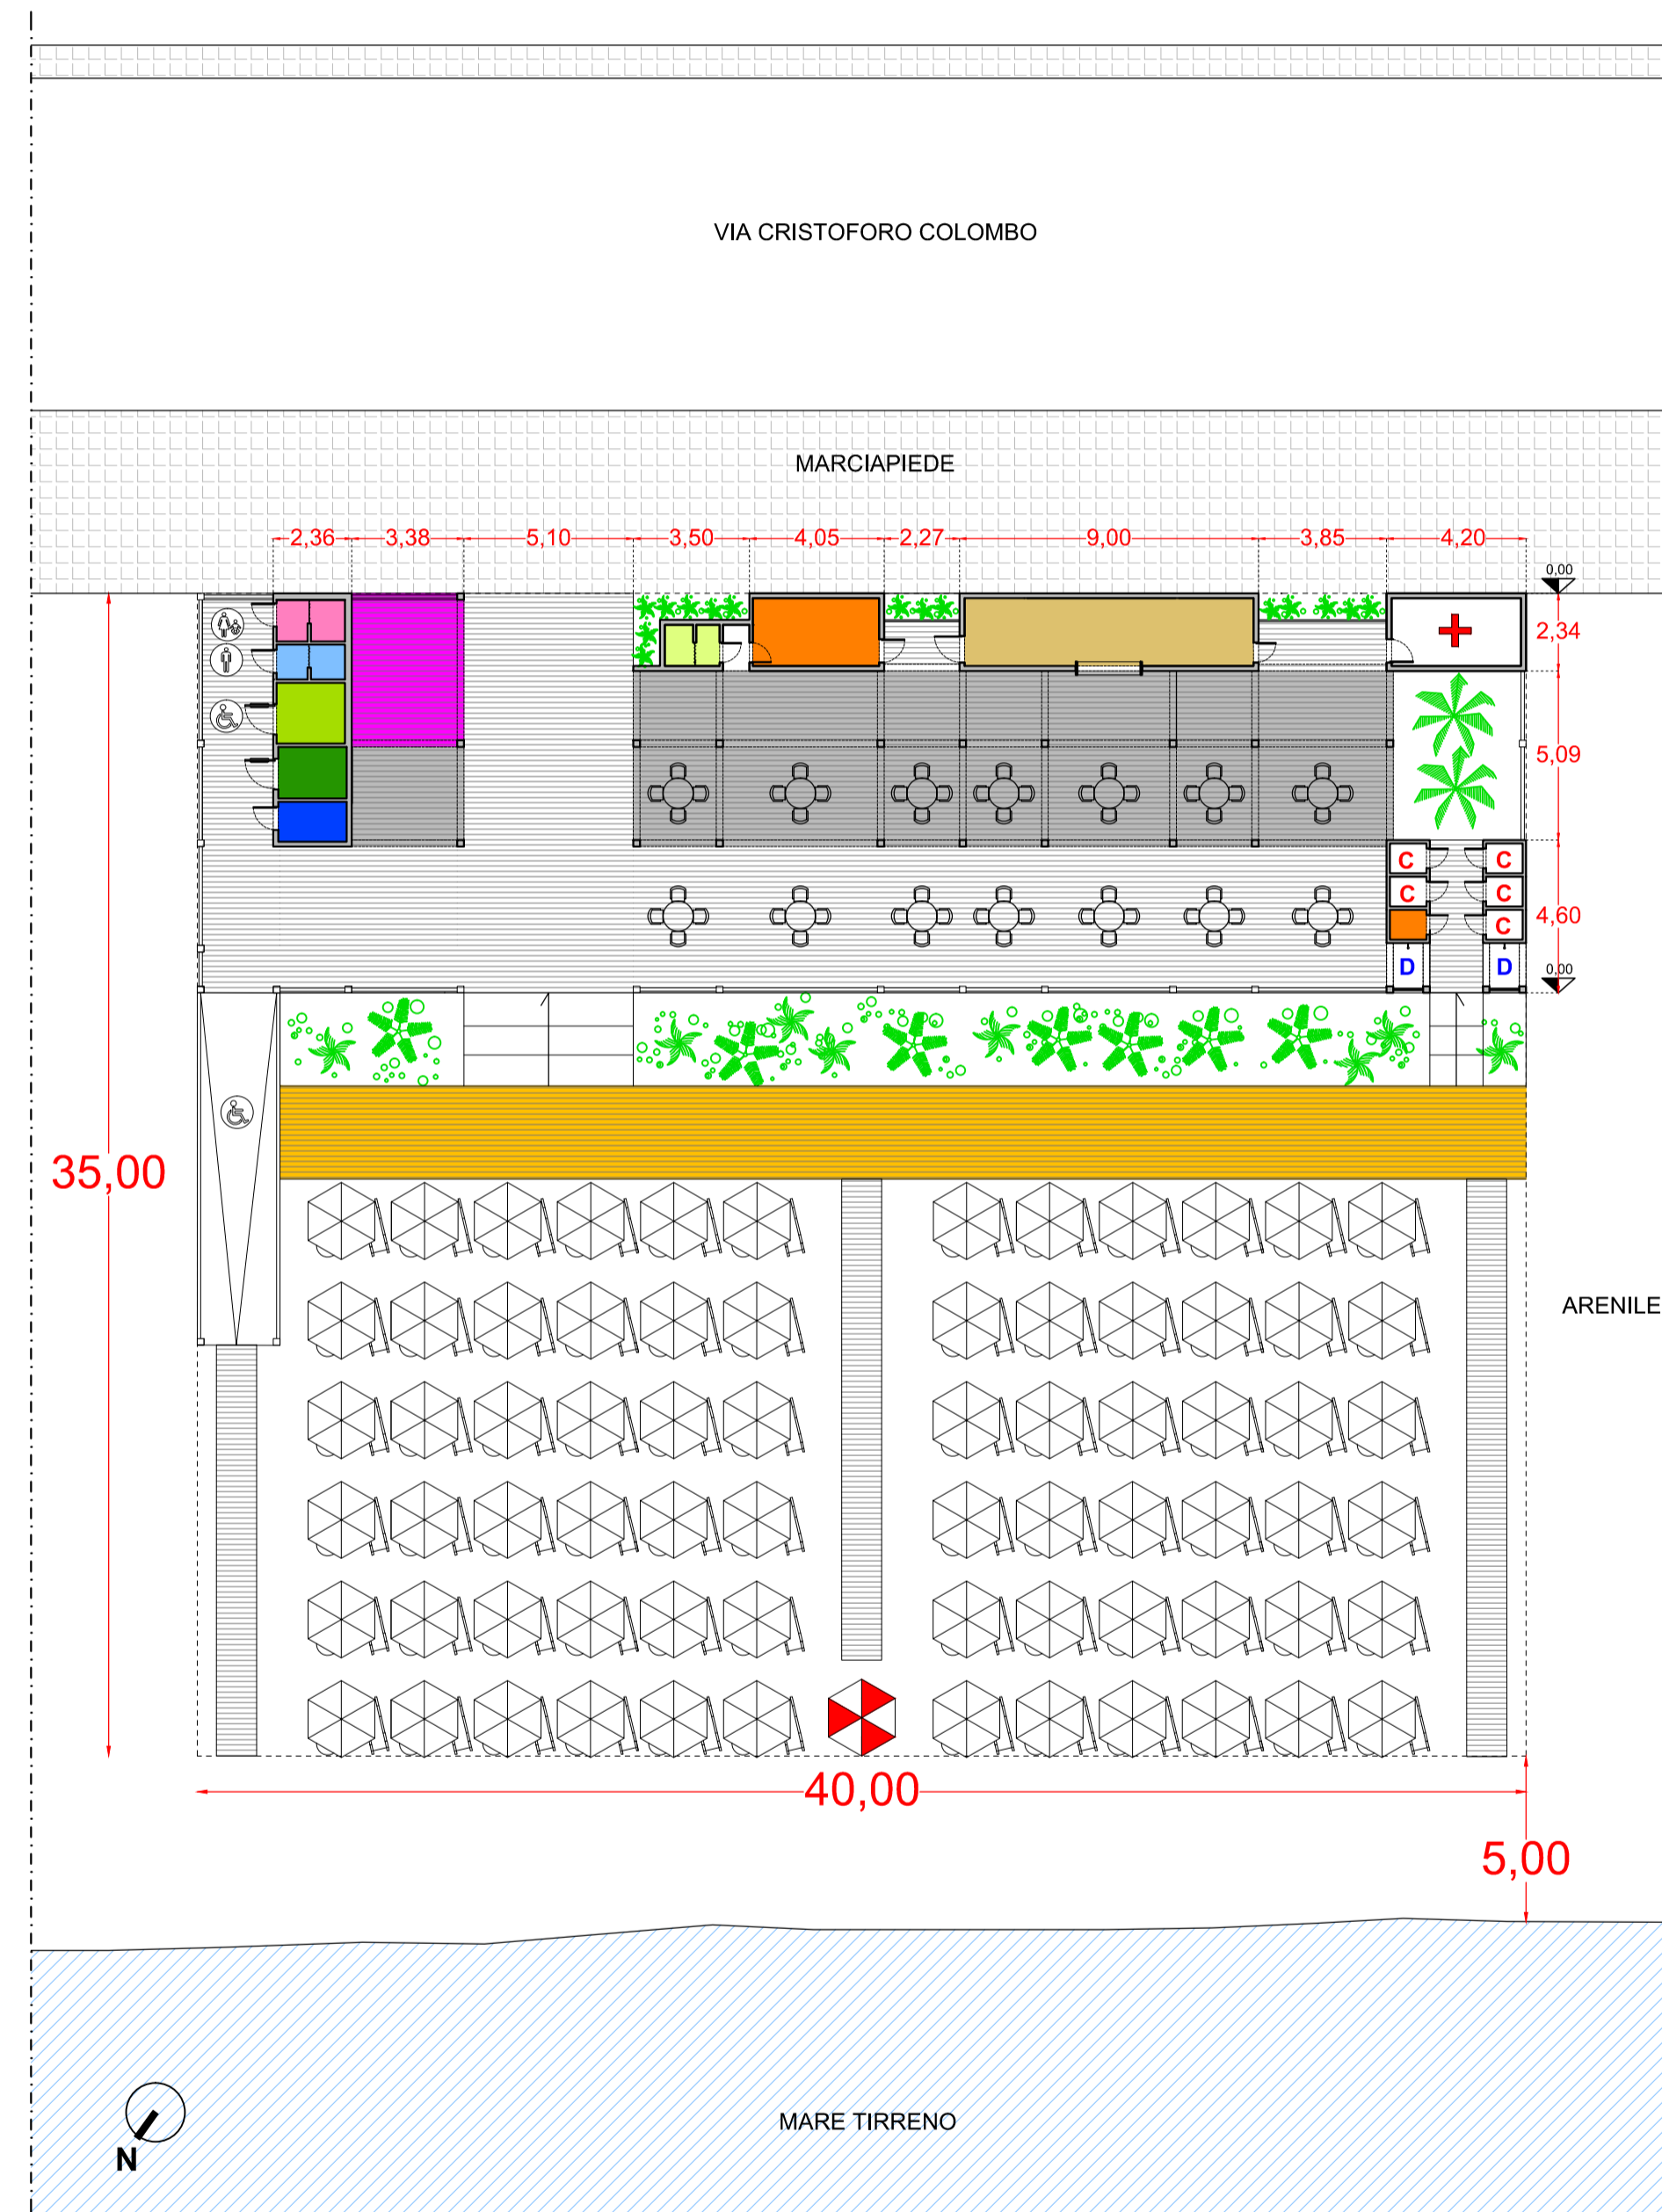

- SERVIZI IGIENICI PER IL PUBBLICO UOMO
- SERVIZI IGIENICI PER IL PUBBLICO DONNA
- SERVIZI IGIENICI PER IL PUBBLICO DISABILI
- SPOGLIATOIO DISABILI
- CABINA BAGNINO
- ACCOGLIENZA INFO POINT (AREA OMBREGGIATA)
- DEPOSITO
- SERVIZI IGIENICI PER IL PERSONALE
- CUCINA/BAR
- INFIMERIA
- AREA OMBREGGIATA
- PAVIMENTAZIONE
- VERDE
- POSA TAVOLI E SEDIE
- CABBINA
- DOCCIA
- SOLARIUM
- OMBRELLONE
- POSTAZIONE BAGNINO

TIPOLOGIA: CHIOSCO LOTTO m 10 X m 10

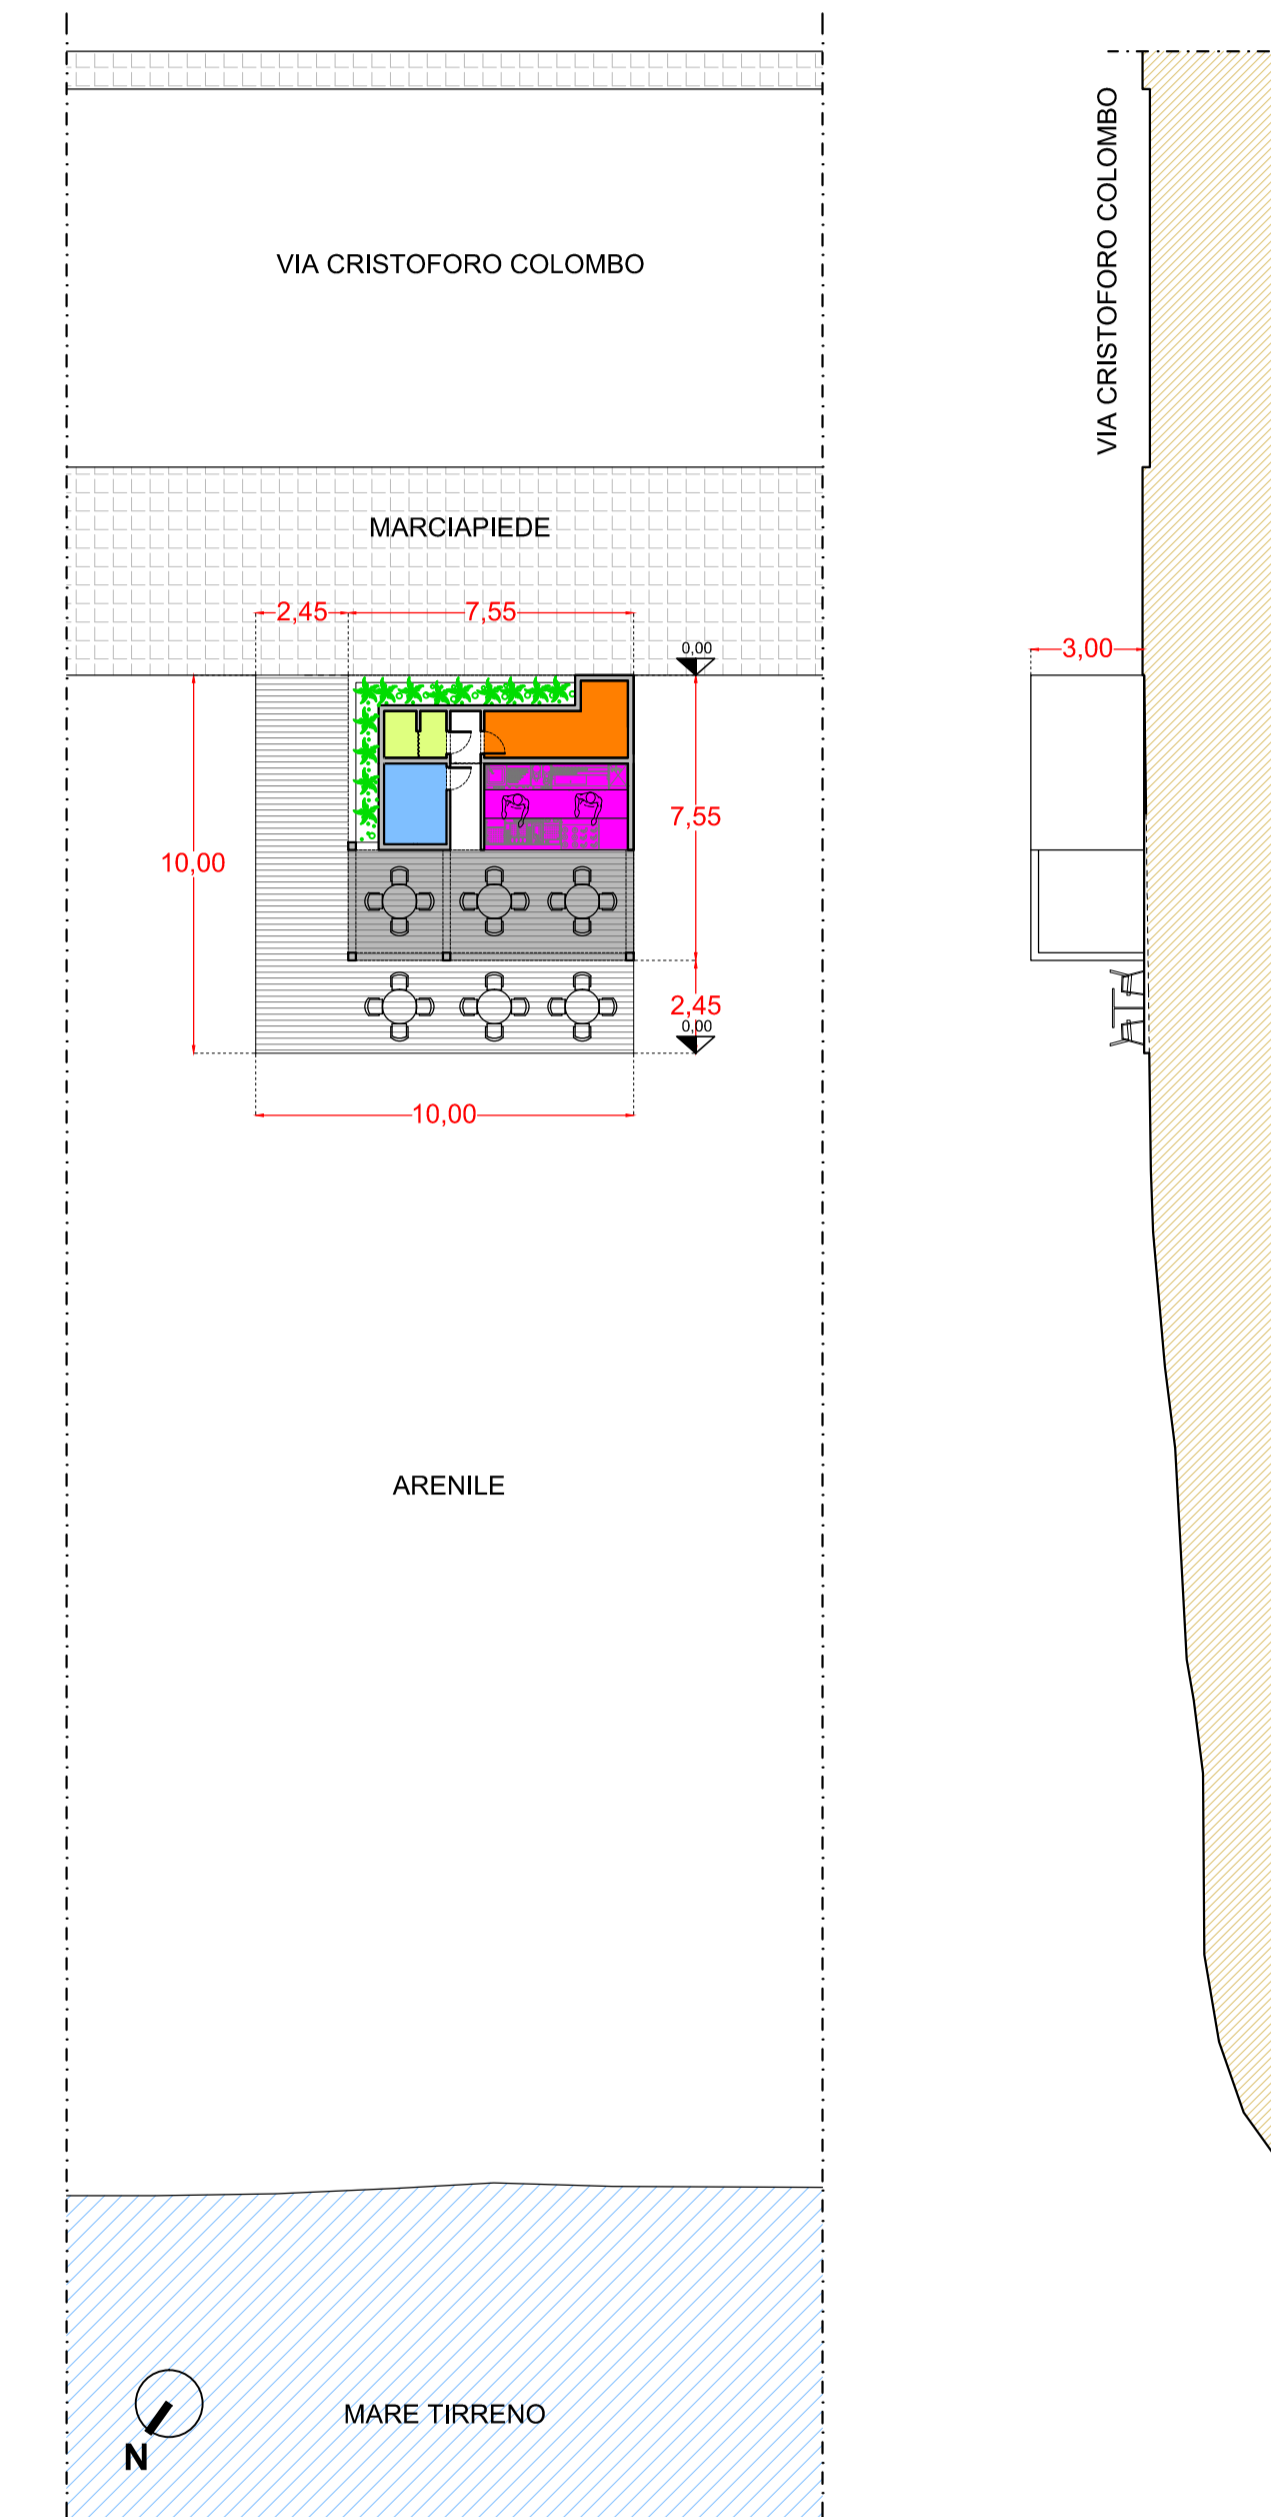

- SERVIZI IGIENICI PER IL PUBBLICO
- SERVIZI IGIENICI PER IL PERSONALE
- DEPOSITO
- BAR
- AREA OMBREGGIATA
- PAVIMENTAZIONE
- VERDE
- POSA TAVOLI E SEDIE