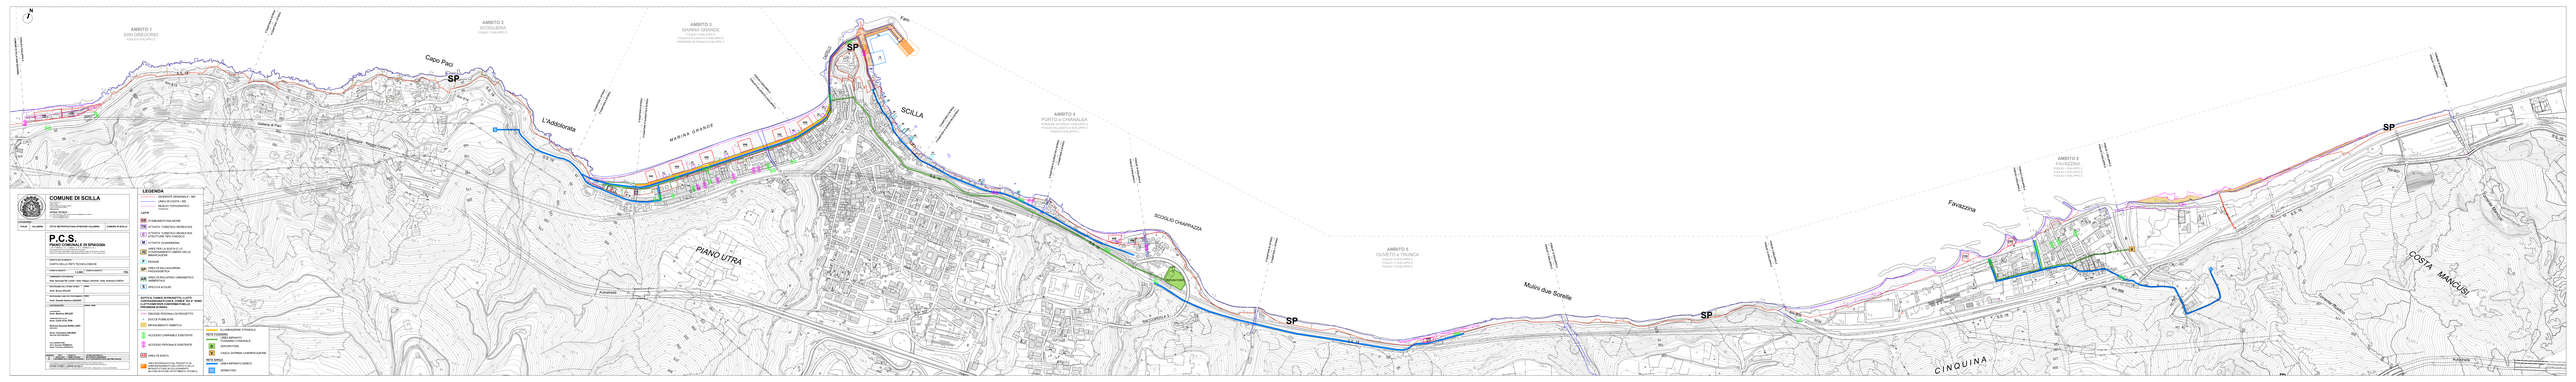

N
AMBITO 1
SAN GREGORIO
FOGLIO 6 SVILUPPO Z
FOGLIO 6 SVILUPPO Z
COMUNE DI VILLA SAN GIOVANNI
FOGLIO 6 SVILUPPO Z
FOGLIO 7 SVILUPPO Z
AMBITO 2
SCOGLIERA
FOGLIO 7 SVILUPPO Z
AMBITO 3
MARINA GRANDE
FOGLIO 8 SVILUPPO Z
FOGLIO 8 ALLEGATO A SVILUPPO Z
PORZIONE DI FOGLIO 5 SVILUPPO Z
Capo Paci
SP
S.S. 18
Km 515
Km 514
Galleria di Paci
Linea Ferroviaria Battipaglia - Reggio Calabria
L'Addolorata
MARINA GRANDE
CASTELLO
Faro
SCILLA
AMBITO 4
PORTO e CHIANALEA
PORZIONE DI FOGLIO 5 SVILUPPO Z
FOGLIO 9 ALLEGATO A SVILUPPO Z
FOGLIO 9 SVILUPPO Z
FOGLIO 10 SVILUPPO Z
SCOGLIO CHIAPPAZZA
DEPURATORE
S.P. 107
RACCORDO A 3
PIANO UTRA
Autostrada
AMBITO 5
OLIVETO e TRUNCA
FOGLIO 10 SVILUPPO Z
FOGLIO 11 SVILUPPO Z
FOGLIO 12 SVILUPPO Z
Mulini due Sorelle
AMBITO 6
FAVAZZINA
FOGLIO 1 SVILUPPO Z
FOGLIO 2 SVILUPPO Z
FOGLIO 3 SVILUPPO Z
Favazzina
Km 509
Km 508
Km 507
V
CINQUINA
COSTA MANCUSI
Torrente Rustico
Torrente Mancusi
COMUNE DI BAGNARA CALABRA
FOGLIO 1 SVILUPPO Z

COMUNE DI SCILLA

Piazza San Rocco
89058 - Scilla
Città Metropolitana di Reggio Calabria
Codice Fiscale 800003330802
scilla.asmenet.it

UFFICIO TECNICO
Tel : 0965 754003 fax : 0965 754704 e-mail: protocollo@comune.scilla.rc.it
p.e.c. protocollo.scilla@asmepec.it
demanio.scilla@asmepec.it

LOCALIZZAZIONE

ITALIA	CALABRIA	CITTA' METROPOLITANA DI REGGIO CALABRIA	COMUNE DI SCILLA

P.C.S.

PIANO COMUNALE DI SPIAGGIA

L. R. 17/2005 e s. m. i. e della L. U. R. n. 19/2002 e s. m. i.
Testo adeguato al Piano di Indirizzo Regionale concernente
Norme per l'esercizio della delega di funzioni amministrative sulle aree del Demanio marittimo"
approvato con deliberazione del Consiglio Regionale della Calabria n° 147 del 12 giugno 2007.

OGGETTO DELL'ELABORATO
CARTA DELLE RETI TECNOLOGICHE

CODICE ELABORATO 1:2.000
CODICE ELABORATO P02

COMMISSIONE STRAORDINARIA
Dott. Samuele DE LUCIA - Dott. Filippo LACAVA - Dott. Antonino COSTA

RESPONSABILE DELL'UFFICIO TECNICO
Arch. Bruno DOLDO
FIRMA

RESPONSABILE UNICO DEL PROCEDIMENTO
Arch. Daniela Santina AZZARA'
FIRMA

DATI PROGETTISTI

CAPOGRUPPO
Arch. Beatrice BRUZZI'

COMPONENTI DEL R.T.P.
Arch. Carlo STALTERI

Dott.ssa Assunta BARILLARO
GEOLOGO

Arch. Francesca ARCIERI
GIOVANE PROFESSIONISTA

COLLABORATORI:
Arch. Giuseppe PIZZIMENTI
Geom. Francesco BONAVITA

TIMBRI - FIRME

VERSIONE	DATA	OGGETTO	TECNICO INCARICATO
01	MARZO 2007	PRIMA STESURA	ING. ERNESTO MENSITIERI
02	NOVEMBRE 2019	SECONDA STESURA	R.T.P. CAPOGRUPPO ARCH. BEATRICE BRUZZI'

Questo elaborato è di proprietà dell'AMMINISTRAZIONE COMUNALE DEL COMUNE DI SCILLA,
perciò qualsiasi divulgazione o riproduzione anche parziale deve essere espressamente autorizzata da
UFFICIO TECNICO - COMUNE DI SCILLA
Piazza San Rocco 89050 Scilla (RC) - Tel. 0965 754003 - Fax 0965 754704 - scilla.asmenet.it - Cod. Fisc. 800003330802

LEGENDA

- DIVIDENTE DEMANIALE - SID
- LINEA DI COSTA - SID
- RILIEVO TOPOGRAFICO
  12/09/2019

LOTTI

- SB STABILIMENTI BALNEARI
- TR ATTIVITA' TURISTICO RICREATIVE
- C ATTIVITA' TURISTICO RICREATIVE STRUTTURE TIPO CHIOSCO
- M ATTIVITA' DI MARINERIA
- AI AREE PER LA SOSTA E LO STAZIONAMENTO LIBERO DELLE IMBARCAZIONI
- P PEDANE
- SP AREA DI SALVAGUARDIA PAESAGGISTICA
- AR AREA DI RECUPERO URBANISTICO AMBIENTALE
- S SPECCHI ACQUEI

SOTTO IL CODICE DI PROGETTO, I LOTTI CONTRASSEGNATI CON IL CODICE "EX A" SONO I LOTTI ESISTENTI CONFERMATI NELLE PREVISIONI DI PIANO

- DISCESE PEDONALI DI PROGETTO
- ● DOCCE PUBBLICHE
- ▨ RIPASCIMENTO AMBITO 6

- ↕ ACCESSO CARRABILE ESISTENTE
- ↕ ACCESSO PEDONALE ESISTENTE
- AS AREA DI SOSTA
- ▨ AREA INTERESSATA DAL PROGETTO DI AMMODERNAMENTO DEL PORTO E DELLE INFRASTUTTURE DI COLLEGAMENTO (IN FASE DI STUDIO DI FATTIBILITA' TECNICA)

- ILLUMINAZIONE STRADALE

RETE FOGNARIA
- LINEA IMPIANTO FOGNARIO COMUNALE
- D DEPURATORE
- V VASCA DI PRIMA CHIARIFICAZIONE

RETE IDRICA
- LINEA IMPIANTO IDRICO
- ▢ SERBATOIO